



Ansicht 1:200

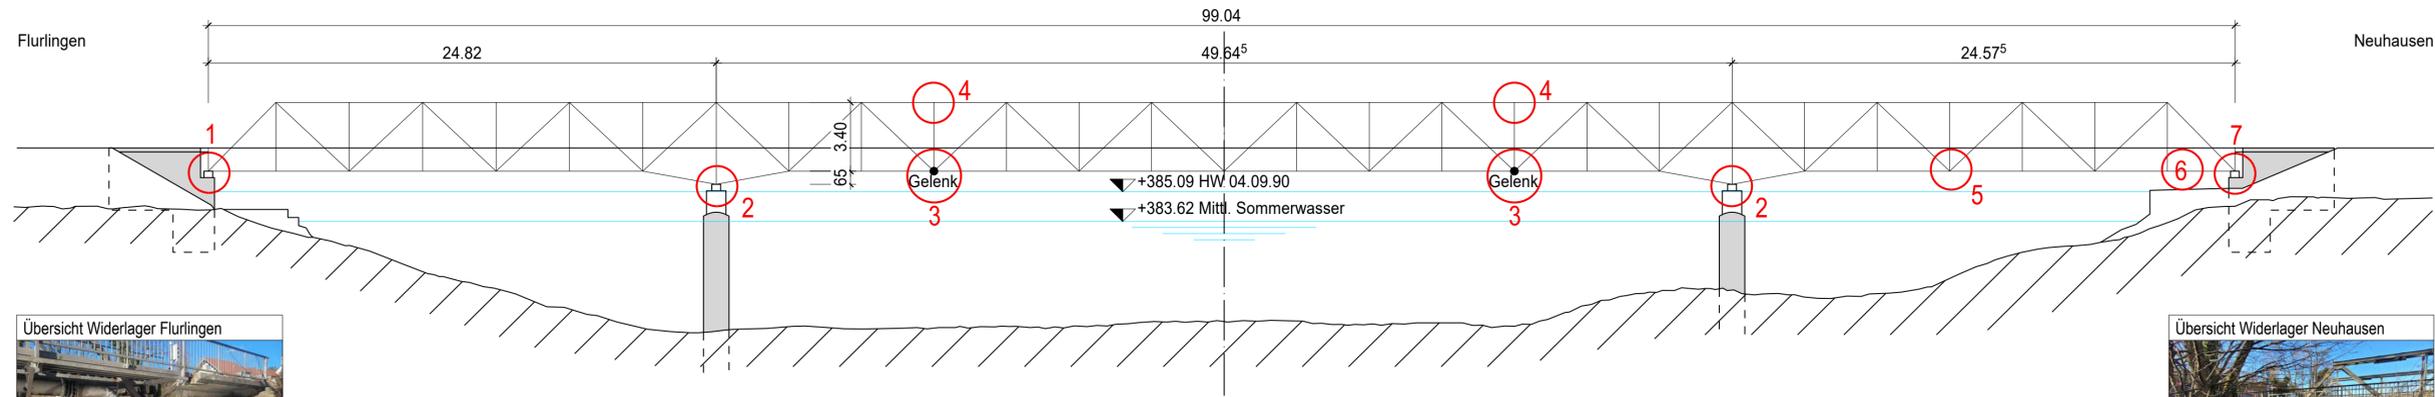

Querschnitt 1:20

BLICK RICHTUNG NEUHAUSEN

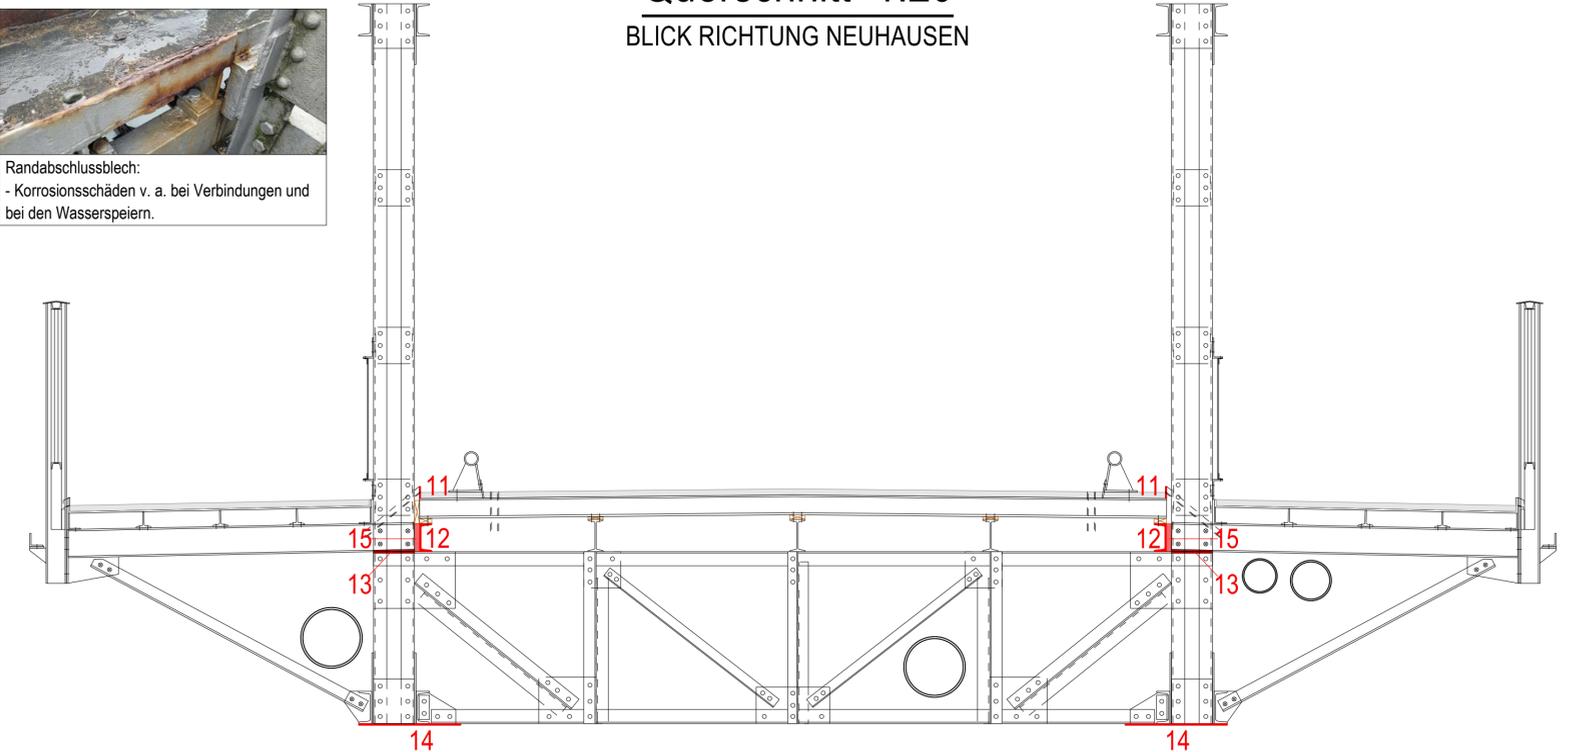


Flurlingerbrücke Eisensteg

8247 Feuerthalen

Schadensplan

Querschnitt und Ansicht

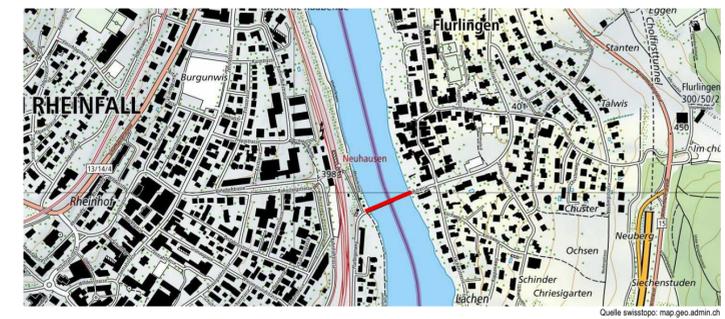

WÜST RELLSTAB SCHMID AG DIPL. BAUINGENIEURE ETH/SIA CH-8200 Schaffhausen, Moserstrasse 27 T +41 52 630 04 10 www.wrs-ing.ch			Dokument-/Plan-Nr. 5976-01				
Datum	Erstellt	Index A	Index B	Index C	Index D	Format	30 x 105 cm
Gez.	sb					Massstab	1:200 / 1:20
Gepr.	DP						