

Quartierplan «Industrieplatz Nord» (inkl. Baulinien)

Schnitte 1:500

Entwurf vom 5. September 2016 (2. Öffentliche Auflage)

Vom Gemeinderat beschlossen am 6. September 2016

- 1. Öffentliche Auflage vom 12. August bis 1. September 2016
- 2. Öffentliche Auflage vom 9. bis 29. September 2016

Einschreiben an Betroffene am 10. August 2016 und

Namens des Gemeinderates
 Der Vizepräsident:

Die Gemeindegeschreiberin:

Dino Tamagni

Janine Rutz

Vom Baudepartement des Kantons Schaffhausen genehmigt im Sinne der


Verfügung vom


Bearbeitung: **Winzler + Bühl** | Raumplanung und Regionalentwicklung | Rheinweg 21 | 8200 Schaffhausen

Legende


Gez. 03.02.16/wz, Rev.: 22.02.16/wz, 28.07.16/wz

Grundeigentümerverbindlicher Inhalt

-  Mantelbaulinien der Baubereiche A, B, C Art. 7

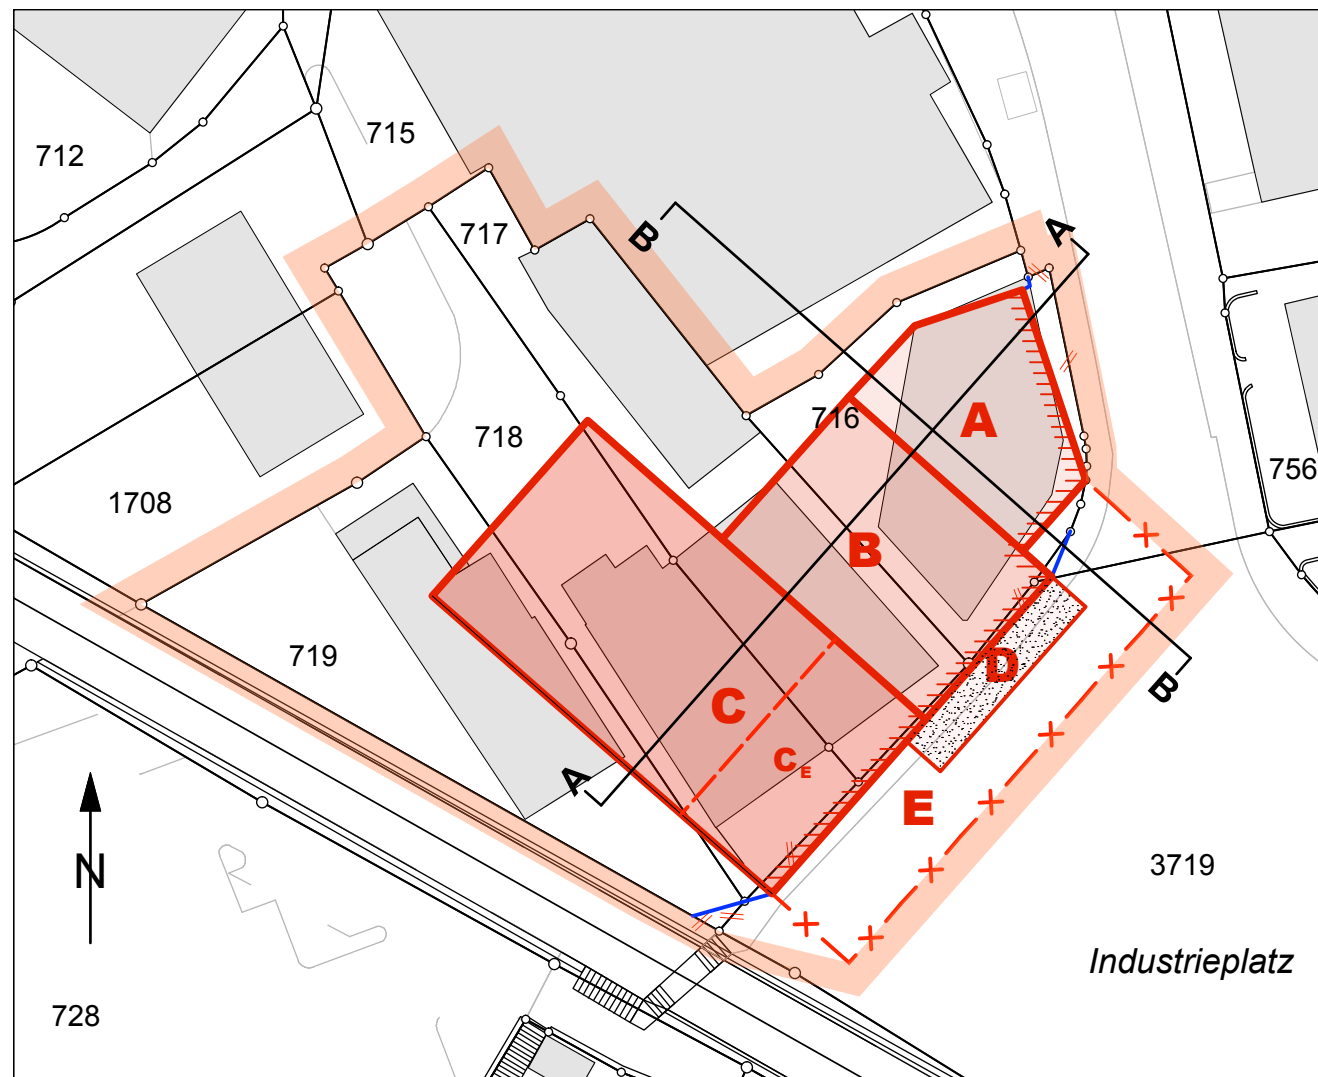

Situation 1:500

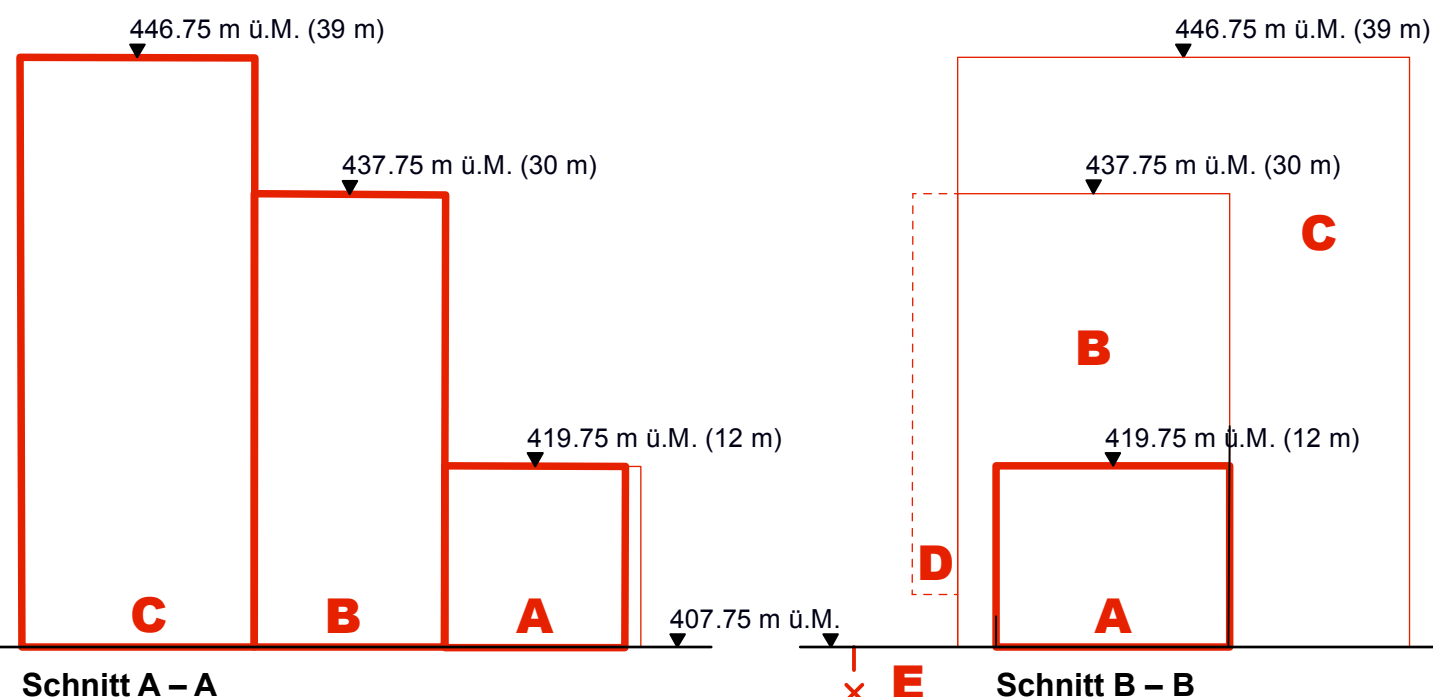

Schnitt A – A

Schnitt B – B

